


サービス付き高齢者向け住宅 コープの家 館内案内図

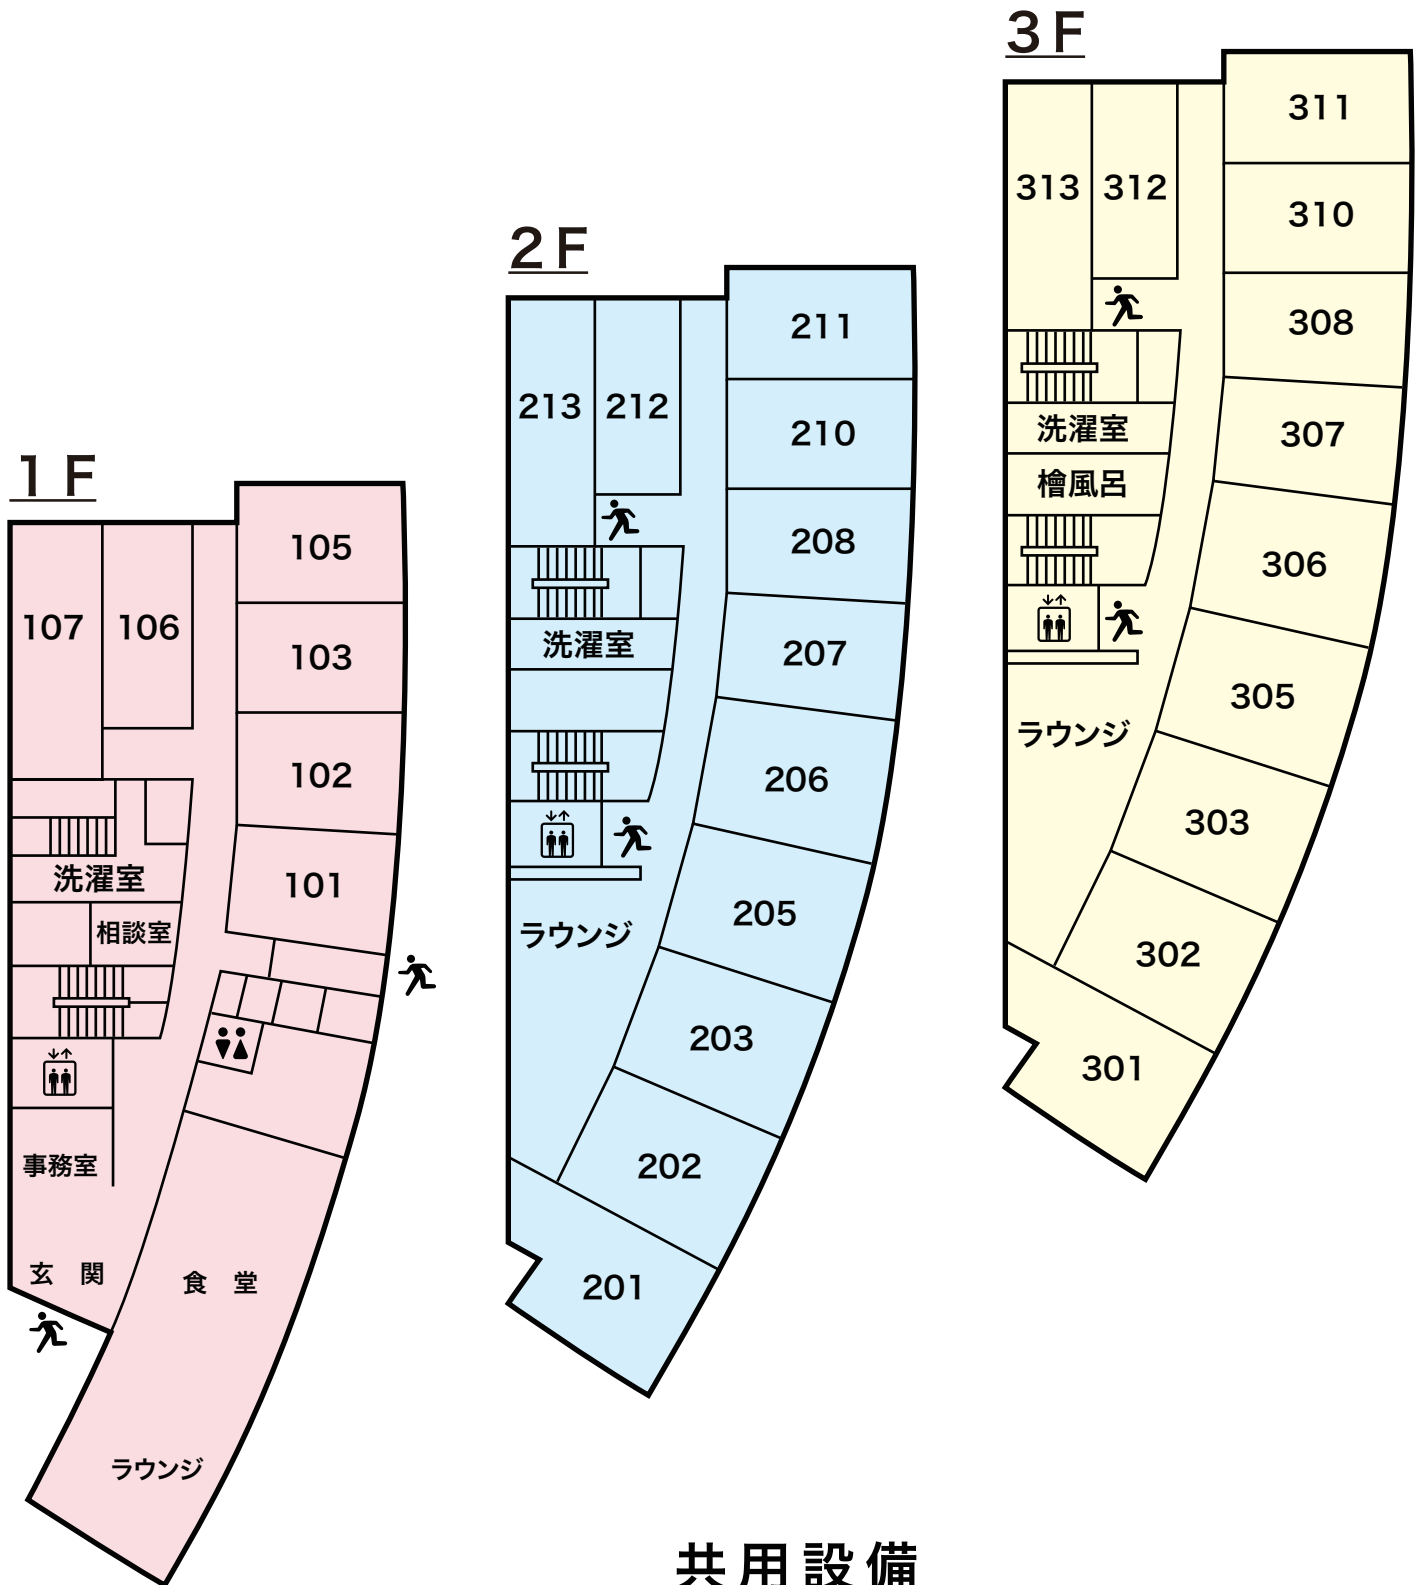

共用設備

- | | |
|------|--------------|
| 1階 | 食堂・ラウンジ |
| 2・3階 | ラウンジ(キッチン付き) |
| 3階 | 檜風呂 |
| 各階 | 洗濯室(乾燥機付き) |